




DETAIL "A"

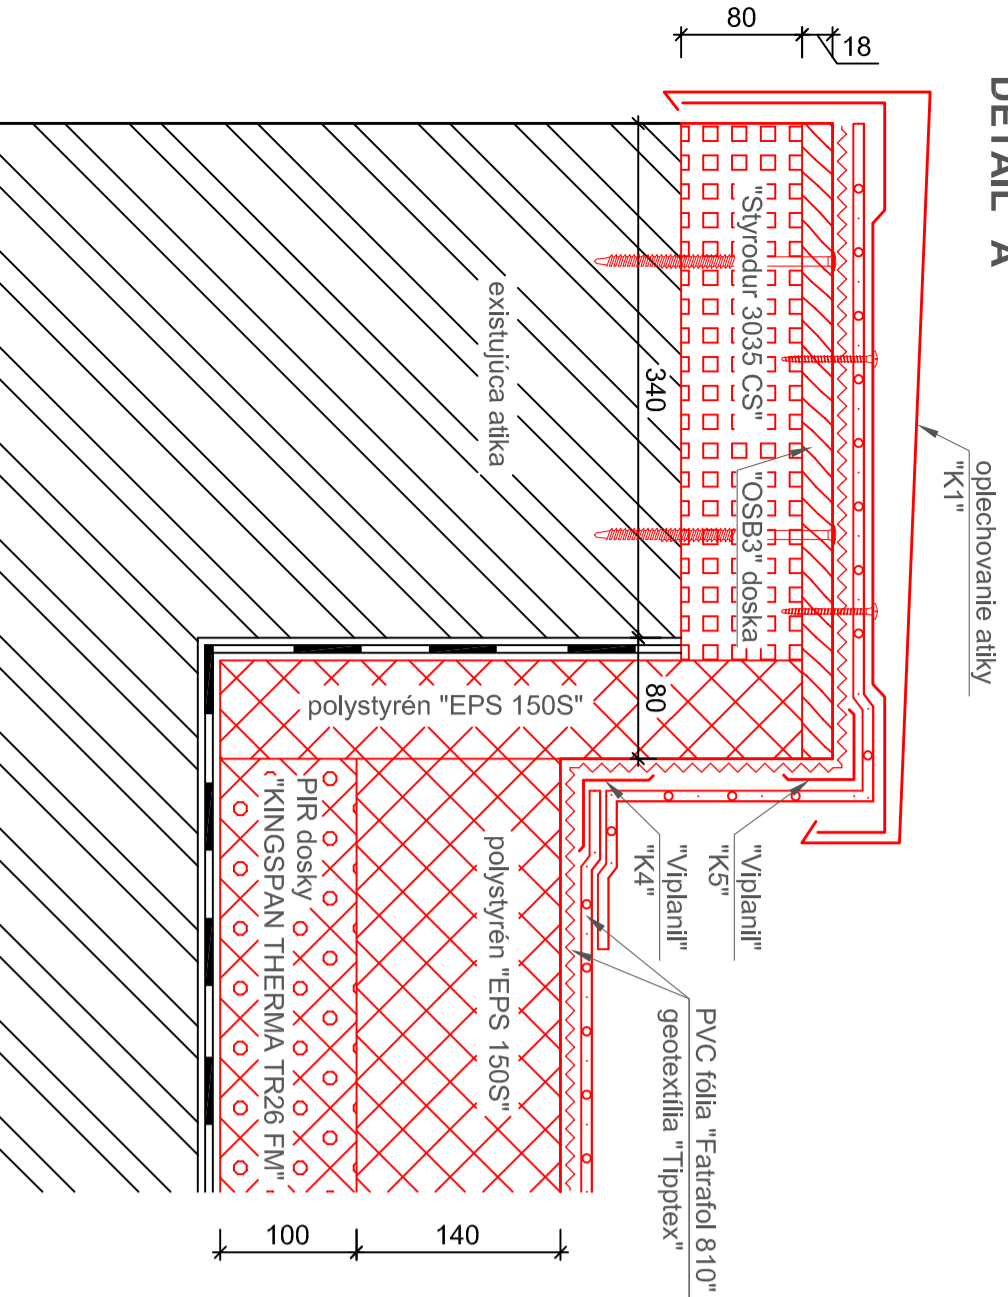


DETAIL "B"

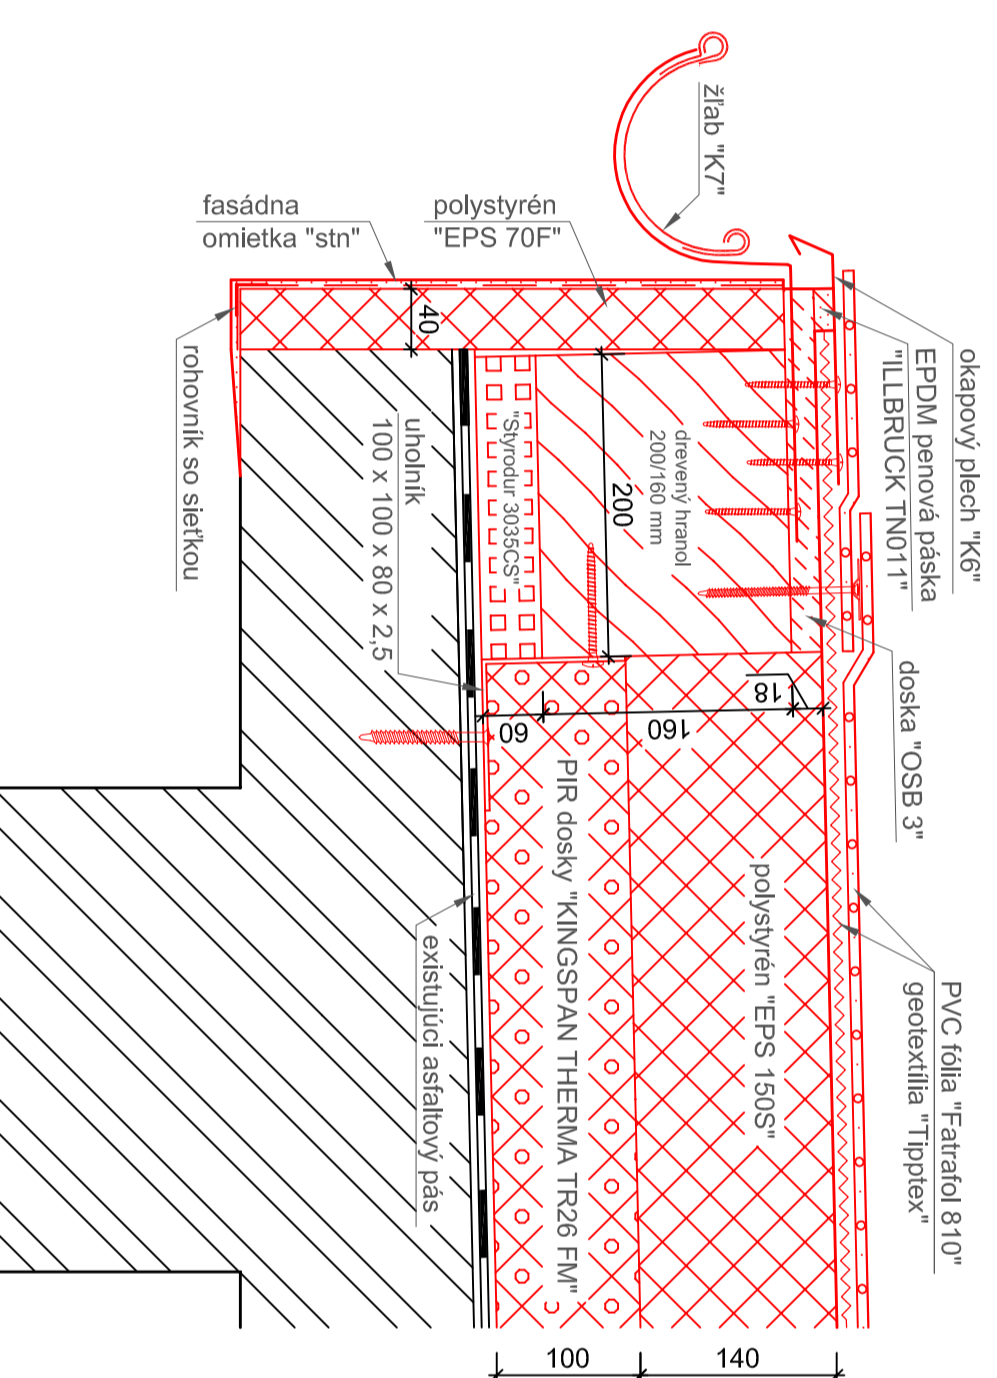

DETAIL "C"

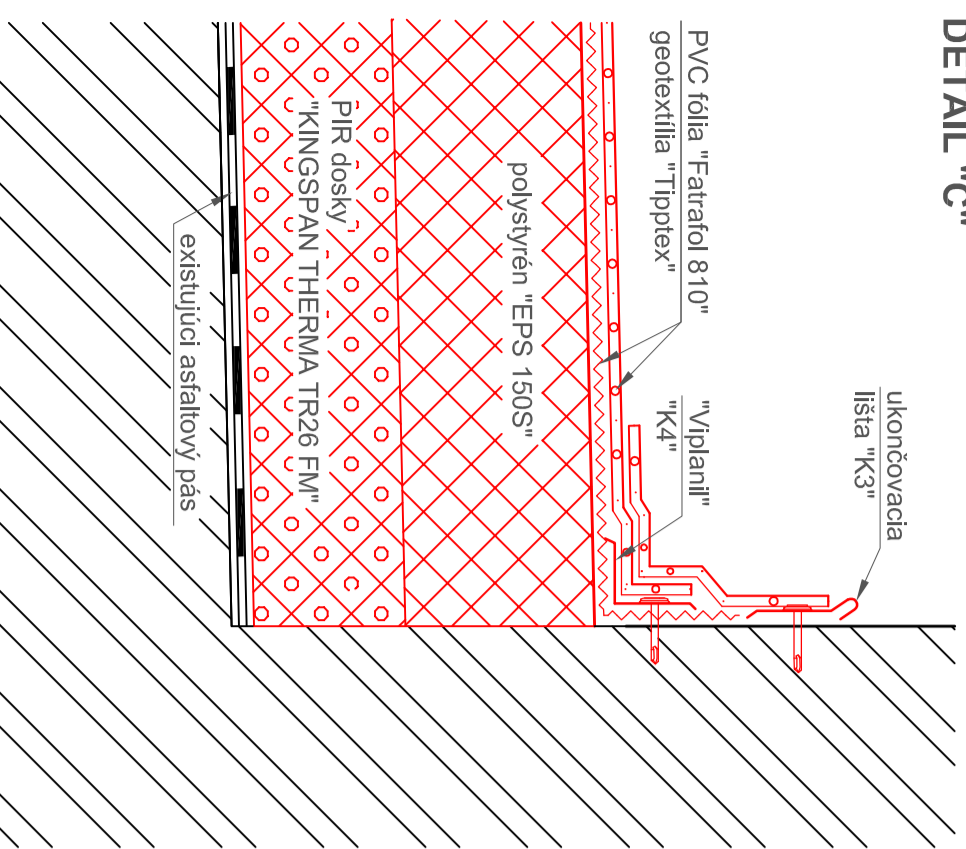

DETAIL "D"

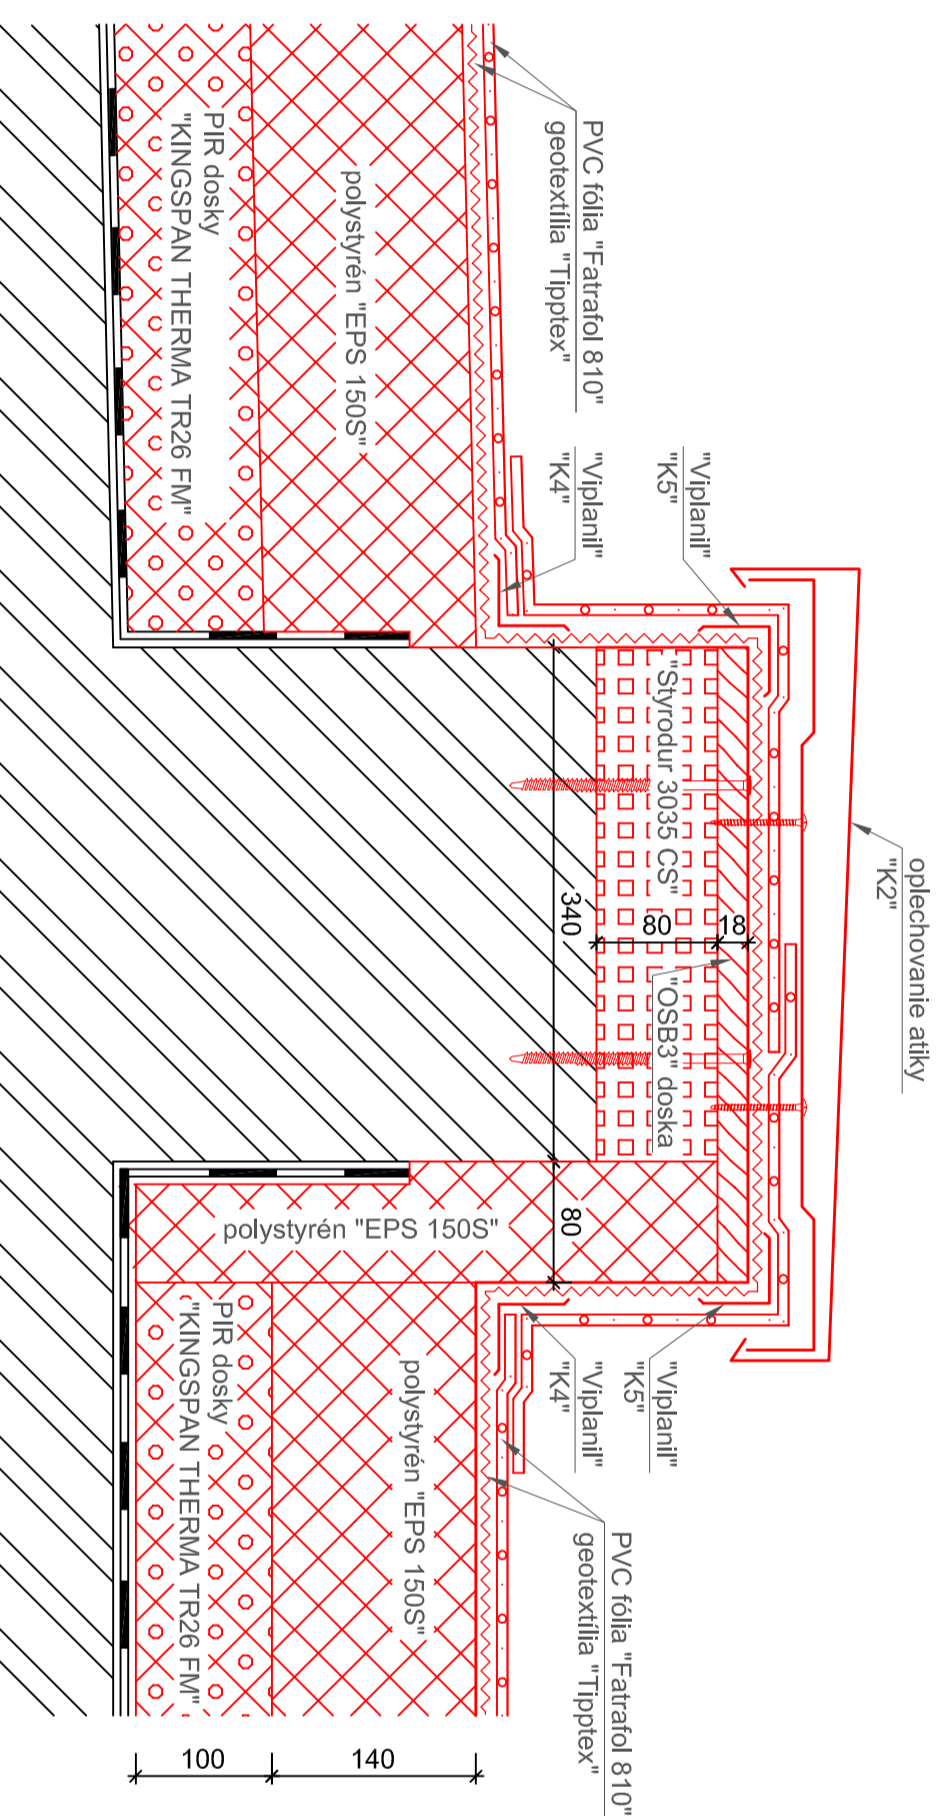

LEGENDA

- EXISTUJÚCE KONŠTRUKCIE
- NAVRHOVANÉ KONŠTRUKCIE

POZNÁMKY

- stn** - NA POLYSTYRÉN SA CELOPOŠNE NATIAHNE LEPIAČA MALTA "BAUMIT StarContactWhite" S VLOŽENOU SKLOTEXTILNOU MREŽKOU "BAUMIT StarTex". NA POUZITIE SA NATIAHNE TENKOVRSŤOVÁ FASÁDNA OMIETKA "BAUMIT Silikatop" ZRNITOSTI 1,50 mm.
- DREVENÝ HRANOL 200/160 mm CELKOVEJ DĹŽKY 62,00 m BUDE KOTVENÝ UHOLNÍKMI 100x100x80x2,50 mm O EXISTUJÚCU KONŠTRUKCIU. DREVENÝ HRANOL BUDE NATRETÝ OCHRANNÝM NÁTEROM PROTI HNILIBE A HUBÁM. CELKOVÝ POČET UHOLNÍKOV 80 KUSOV.

ZATEPLENIE STRECHY

ING. MICHAL BIELENY <small>POPERECNA TRATIA, 624 01 RUDZEMBEREK 024 500 200</small> <small>stahov@mgbieleny.sk</small>		ZODP. PROJEKTANT Ing. Michal Bielený	
NÁZOV A Miesto STAVBY Výmena okien, zateplenie strechy prístavby a rekonštrukcia bleskozvodu na budove telocvične Liptovský Hrádok		KONTROLOVAL Ing. Michal Bielený	
NÁZOV VÝKRESU DETAILY STRECHY - navrhovaný stav		VYPRACOVÁVAL Ing. Michal Bielený	
STUPEN PD RP		INVESTOR Centrum sociálnych služieb EDEN Liptovský Hrádok	
Č. VÝKRESU 04		ZÁK. ČÍSLO A45/2018	
MIERKA 1:5		PROFESIA Arch.	
DATUM 08.2018		FORMÁT 3x44	

ČÍSLO PARÉ